



АДМИНИСТРАЦИЯ ГОРОДА НИЖНЕВАРТОВСКА
ДЕПАРТАМЕНТ
МУНИЦИПАЛЬНОЙ СОБСТВЕННОСТИ И ЗЕМЕЛЬНЫХ РЕСУРСОВ

П Р И К А З

28.04.2018

№ 1574/36-П

Об установлении публичного
сервитута в отношении
земельного участка с
кадастровым номером
86:11:0000000:80962

Рассмотрев заявление муниципального казенного учреждения "Управление капитального строительства города Нижневартовска", руководствуясь пунктом 10 статьи 23 Земельного кодекса Российской Федерации, Федеральным законом от 08.11.2007 №257-ФЗ "Об автомобильных дорогах и о дорожной деятельности в Российской Федерации и о внесении изменений в отдельные законодательные акты Российской Федерации", приказом Министерства транспорта Российской Федерации от 17.10.2012 №373 "Об утверждении Порядка подачи и рассмотрения заявления об установлении публичного сервитута в отношении земельных участков в границах полос отвода автомобильных дорог (за исключением частных автомобильных дорог) в целях прокладки, переноса, переустройства инженерных коммуникаций и их эксплуатации, а также требований к составу документов, прилагаемых к заявлению об установлении такого публичного сервитута, и требований к содержанию решения об установлении такого публичного сервитута", распоряжением администрации города от 14.04.2017 №527-р "Об утверждении Положения о департаменте муниципальной собственности и земельных ресурсов администрации города", приказом департамента муниципальной собственности и земельных ресурсов администрации города от 05.04.2017 №1046/36-П "Об изъятии и передаче недвижимого имущества" (с изменением)

П Р И К А З Ы В А Ю:

1. Установить право ограниченного пользования (публичный сервитут) муниципального казенного учреждения "Управление капитального строительства города Нижневартовска" в целях размещения (прокладки) инженерных сетей теплоснабжения в составе объекта: "Освещение

ул. Г.И. Пикмана (№2А) от ул. Чапаева до ул. Ханты-Мансийской" в отношении части земельного участка площадью 13504 кв.м, входящей в состав земельного участка площадью 44789 кв.м с кадастровым номером 86:11:0000000:80962, расположенного по адресу: Ханты-Мансийский автономный округ-Югра, город Нижневартовск, в границах полосы отвода автомобильной дороги ул. Г.И. Пикмана (кадастровый номер объекта 86:11:0000000:79575) на срок с даты издания настоящего приказа по 12.03.2019 согласно приложению.

Муниципальное казенное учреждение "Управление капитального строительства города Нижневартовска" после прекращения действия сервитута обязано привести земельный участок в состояние, пригодное для его использования в соответствии с разрешенным использованием.

2. Муниципальному казенному учреждению "Управление капитального строительства города Нижневартовска" (В.В. Гольдфейн) заключить с муниципальным казенным учреждением "Управление по дорожному хозяйству и благоустройству города Нижневартовска" (С.А. Левкин) соглашение, предусматривающее размер платы за публичный сервитут в отношении части земельного участка, указанной в пункте 1 настоящего приказа, в границах полосы отвода автомобильной дороги ул. Г.И. Пикмана.

3. Размер платы за публичный сервитут, устанавливаемый на часть земельного участка, указанную в пункте 1 приказа, в границах полосы отвода автомобильной дороги ул. Г.И. Пикмана составит 0,00001 рубля в год.

При заключении соглашения об установлении размера платы за публичный сервитут в отношении части земельного участка площадью 13504 кв.м, входящей в состав земельного участка с кадастровым номером 86:11:0000000:80962 в границах полосы отвода автомобильной дороги ул. Г.И. Пикмана, рекомендовать муниципальному казенному учреждению "Управление по дорожному хозяйству и благоустройству города Нижневартовска" (С.А. Левкин) установить размер платы выше расчетного и равным 1 рублю за период действия сервитута.

4. Отделу землепользования управления земельными ресурсами департамента муниципальной собственности и земельных ресурсов администрации города (С.В. Рябцева):

- выдать настоящий приказ муниципальному казенному учреждению "Управление капитального строительства города Нижневартовска";
- разместить настоящий приказ на официальном сайте органов местного самоуправления города Нижневартовска.

5. Контроль за выполнением настоящего приказа возложить на заместителя директора департамента, начальника управления земельными

ресурсами департамента муниципальной собственности и земельных ресурсов администрации города О.А. Боровик.


Заместитель главы города,
директор департамента

A stylized, handwritten signature in blue ink, consisting of a large, flowing 'S' followed by a smaller 'H' and a final flourish.

Т.А. Шилова

Схема границ сервитута на кадастровом плане территории

Условный номер земельного участка:								
Площадь земельного участка: 13504 м ²								
Обозначение характерных точек границ	Координаты, м		Обозначение характерных точек границ	Координаты, м		Обозначение характерных точек границ	Координаты, м	
	X	Y		X	Y		X	Y
1	2	3	1	2	3	1	2	3
1	947081.54	4420325.43	67	946896.26	4420765.46	133	946742.80	4420925.55
2	947086.85	4420328.24	68	946892.52	4420774.47	134	946741.09	4420926.13
3	947066.54	4420363.35	69	946885.10	4420782.16	135	946740.32	4420927.89
4	947054.27	4420388.76	70	946878.67	4420791.49	136	946698.58	4420970.08
5	947052.00	4420390.44	71	946865.95	4420813.21	137	946696.61	4420970.93
6	947052.01	4420393.27	72	946851.15	4420833.82	138	946695.73	4420972.89
7	947033.20	4420428.65	73	946811.52	4420876.50	139	946612.28	4421057.43
8	947027.57	4420441.81	74	946809.46	4420879.49	140	946610.47	4421058.24
9	947025.31	4420443.75	75	946805.46	4420880.46	141	946609.65	4421060.16
10	947025.28	4420446.80	76	946797.98	4420888.05	142	946572.90	4421097.29
11	947005.33	4420484.05	77	946795.04	4420885.10	143	946570.86	4421098.14
12	947002.96	4420485.75	78	946771.98	4420908.10	144	946570.18	4421100.02
13	947002.82	4420488.59	79	946775.10	4420911.29	145	946495.94	4421175.25
14	946977.03	4420537.47	80	946752.80	4420933.93	146	946493.47	4421176.09
15	946974.27	4420539.37	81	946752.16	4420937.24	147	946492.56	4421178.36
16	946974.05	4420541.39	82	946748.78	4420937.99	148	946430.97	4421241.00
17	946943.41	4420604.21	83	946708.47	4420978.68	149	946426.69	4421236.79
18	946941.66	4420605.82	84	946707.22	4420982.64	150	946487.32	4421175.13
19	946941.73	4420608.96	85	946702.98	4420984.23	151	946488.06	4421170.84
20	946919.75	4420661.23	86	946623.84	4421063.93	152	946492.67	4421170.04
21	946917.91	4420662.94	87	946622.38	4421068.16	153	946564.82	4421096.91
22	946917.79	4420665.46	88	946618.42	4421069.44	154	946565.33	4421092.61
23	946897.07	4420716.16	89	946578.99	4421110.66	155	946569.69	4421092.00
24	946893.88	4420718.54	90	946572.33	4421116.05	156	946604.40	4421056.93
25	946894.79	4420721.62	91	946505.92	4421183.37	157	946605.30	4421052.13
26	946879.96	4420755.83	92	946505.42	4421187.31	158	946609.15	4421052.06
27	946897.43	4420759.08	93	946501.01	4421188.29	159	946690.67	4420969.47
28	946904.89	4420719.27	94	946478.55	4421211.76	160	946691.52	4420965.61
29	946909.48	4420708.24	95	946471.65	4421220.86	161	946695.28	4420964.88
30	946923.46	4420669.66	96	946452.30	4421239.83	162	946735.10	4420924.63
31	946926.48	4420666.91	97	946448.11	4421235.54	163	946736.08	4420920.62
32	946926.12	4420663.24	98	946467.00	4421217.06	164	946739.77	4420920.09
33	946947.46	4420612.30	99	946474.11	4421207.72	165	946789.53	4420867.50
34	946949.91	4420610.23	100	946498.16	4421182.95	166	946790.12	4420863.23
35	946949.85	4420606.99	101	946499.89	4421182.55	167	946794.20	4420862.44
36	946980.74	4420544.28	102	946500.28	4421180.71	168	946834.60	4420818.28
37	946982.21	4420543.04	103	946568.43	4421111.49	169	946835.20	4420814.09
38	946982.45	4420540.82	104	946574.86	4421106.30	170	946839.11	4420813.38
39	947009.44	4420491.15	105	946614.66	4421064.73	171	946848.11	4420801.98
40	947011.34	4420489.33	106	946617.63	4421063.70	172	946864.88	4420773.86
41	947011.82	4420486.78	107	946618.88	4421060.36	173	946864.88	4420769.90
42	947030.71	4420452.16	108	946699.88	4420978.98	174	946868.02	4420767.59
43	947034.67	4420449.64	109	946702.45	4420978.12	175	946888.46	4420721.11
44	947096.89	4420333.74	110	946703.30	4420975.43	176	946887.04	4420715.74
45	947102.16	4420336.61	111	946746.14	4420932.28	177	946891.96	4420712.81
46	947069.05	4420398.28	112	946747.21	4420931.96	178	946911.82	4420664.65
47	947066.35	4420396.79	113	946747.73	4420930.52	179	946912.41	4420659.23
48	947054.69	4420425.04	114	946802.53	4420875.02	180	946914.73	4420657.67
49	947039.49	4420453.34	115	946805.67	4420874.37	181	946935.86	4420607.42
50	947035.49	4420455.93	116	946806.96	4420872.60	182	946935.72	4420602.80
51	947017.39	4420489.11	117	946846.40	4420830.15	183	946938.41	4420600.77
52	947016.81	4420492.34	118	946860.85	4420810.04	184	946968.19	4420539.73
53	947014.39	4420494.59	119	946873.66	4420788.19	185	946968.14	4420536.04
54	946988.36	4420542.40	120	946880.61	4420778.17	186	946972.23	4420533.70
55	946988.60	4420546.43	121	946893.80	4420764.51	187	946997.04	4420486.71
56	946985.52	4420548.16	122	946877.40	4420761.45	188	946996.98	4420482.36
57	946955.71	4420608.59	123	946873.09	4420770.93	189	947000.56	4420480.24
58	946955.97	4420613.08	124	946870.62	4420773.02	190	947019.44	4420445.02
59	946952.53	4420615.65	125	946870.78	4420775.52	191	947019.22	4420440.69
60	946932.06	4420664.58	126	946853.14	4420805.25	192	947022.47	4420438.46
61	946932.87	4420668.80	127	946842.66	4420818.52	193	947027.85	4420425.93
62	946928.68	4420672.74	128	946840.85	4420819.38	194	947046.10	4420391.67
63	946915.18	4420710.12	129	946840.52	4420820.59	195	947045.65	4420387.05
64	946910.55	4420721.28	130	946797.78	4420867.40	196	947049.46	4420384.97
65	946907.46	4420737.91	131	946795.53	4420868.41	197	947053.09	4420377.73
66	946899.37	4420757.54	132	946794.93	4420870.43	198	947061.29	4420360.46

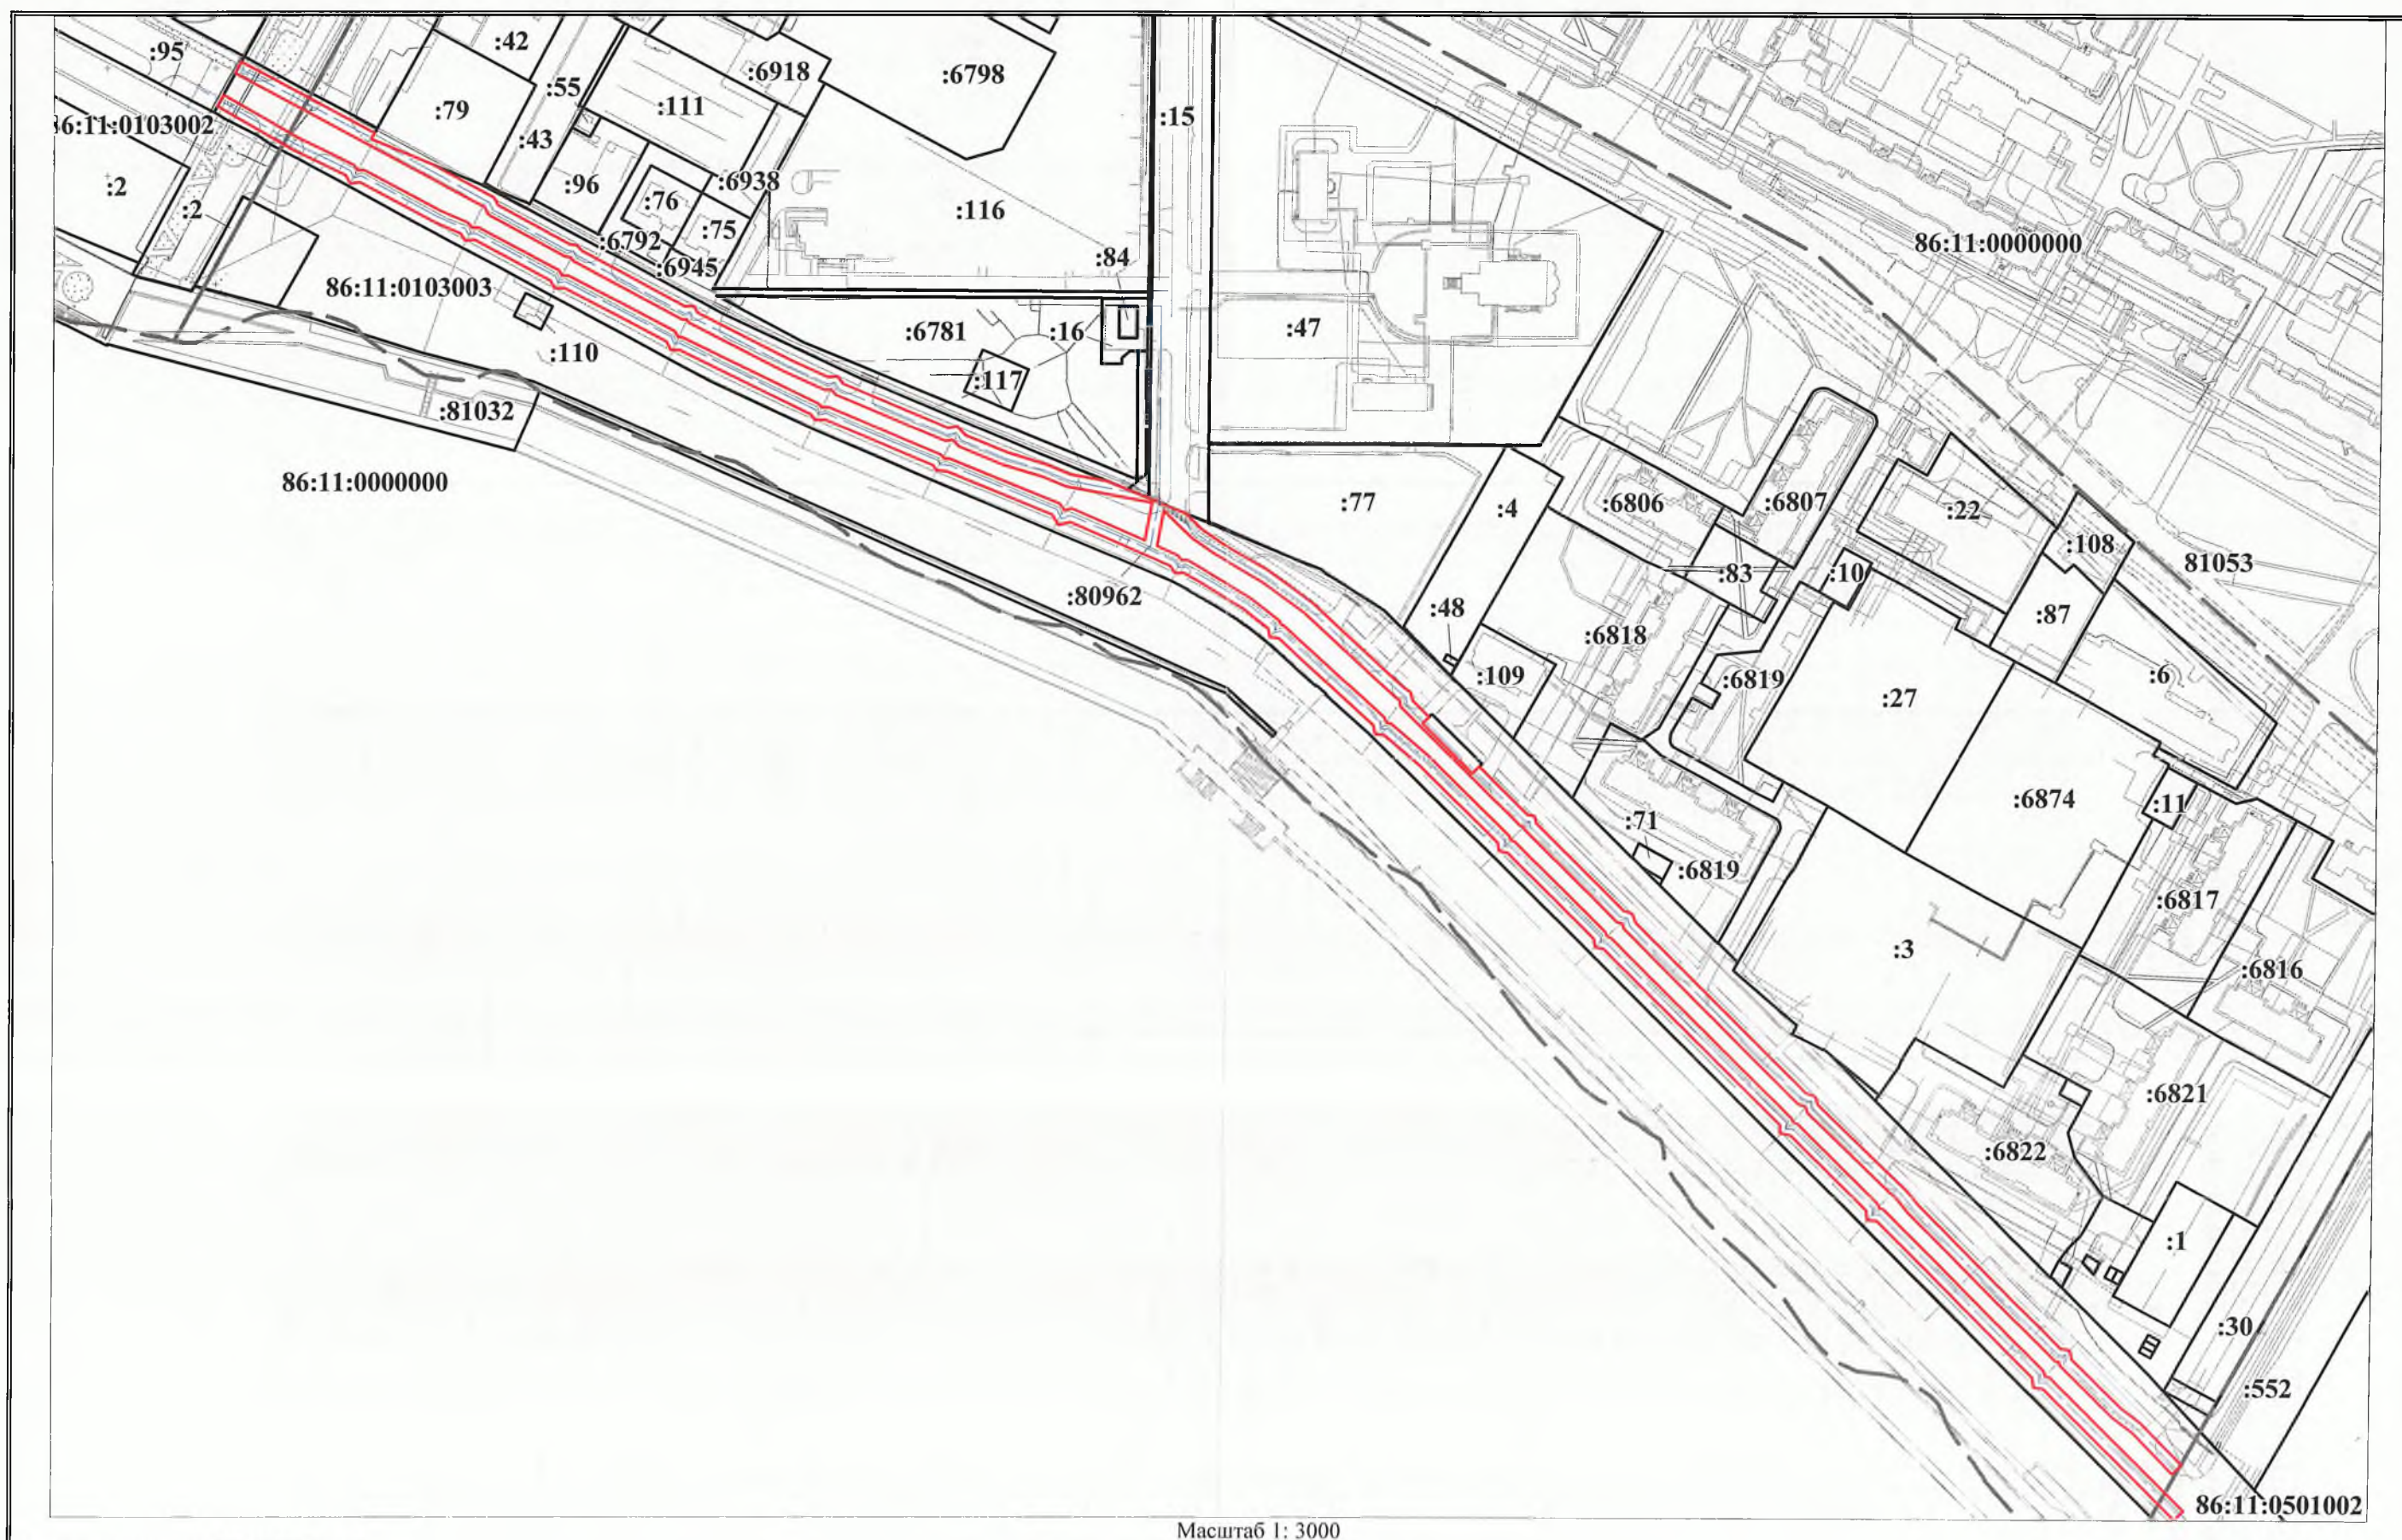

Масштаб 1: 3000

Система координат: МСК86 Зона 4

Условные обозначения:

- — границы части земельного участка
- — границы существующего земельного участка
- - - - - — границы кадастрового квартала
- 86:11:0103003 — кадастровый номер кадастрового квартала
- :80862 — надпись кадастрового номера земельного участка