


Схема границ сервитута на кадастровом плане территории

Площадь земельного участка 36 м²

Обозначение характерных точек границ	Координаты, м	
	X	Y
н1	943 637,55	4 425 593,80
н2	943 638,31	4 425 594,38
н3	943 652,12	4 425 604,18
н4	943 650,72	4 425 605,64
н5	943 637,13	4 425 595,99
н6	943 636,17	4 425 595,27

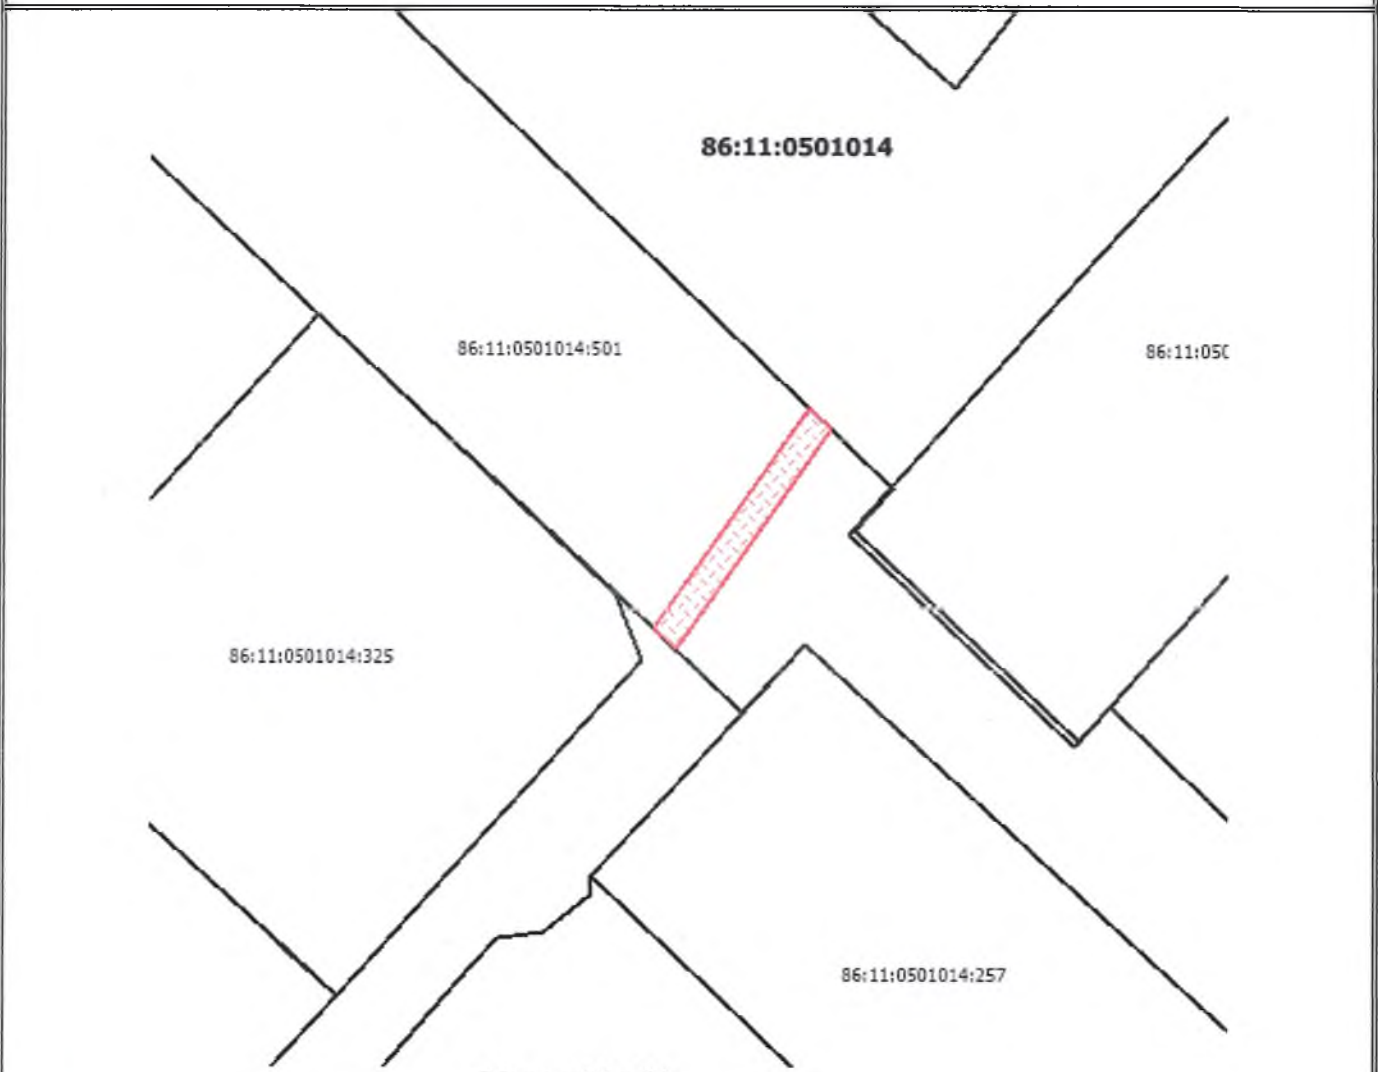

Масштаб 1: 500

Условные обозначения:



- граница предполагаемых к использованию для размещения объектов земель на кадастровом плане территории



- граница земельного участка, включенная в ГКН



- граница объектов капитального строительства



- граница кадастрового квартала

86:11:0501014:501

надписи кадастрового номера земельного участка, поставленного на ГКУ

86:11: 0501014

Надпись номера кадастрового квартала

МСК86_ Зона_4

система координат